



perspective non contractuelle

LE
27B




AETHICA
CENTRE VAL DE LOIRE

S.A.S Saint Martin


Adresse : 32 Rue de la Noue bras de fer 44200 Nantes

Aethica Centre Val de Loire

Adresse : 15 place Gaston Pailhou 37000 Tours

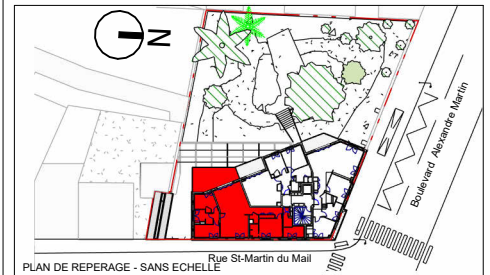


PLAN DE REPERAGE - SANS ECHELLE

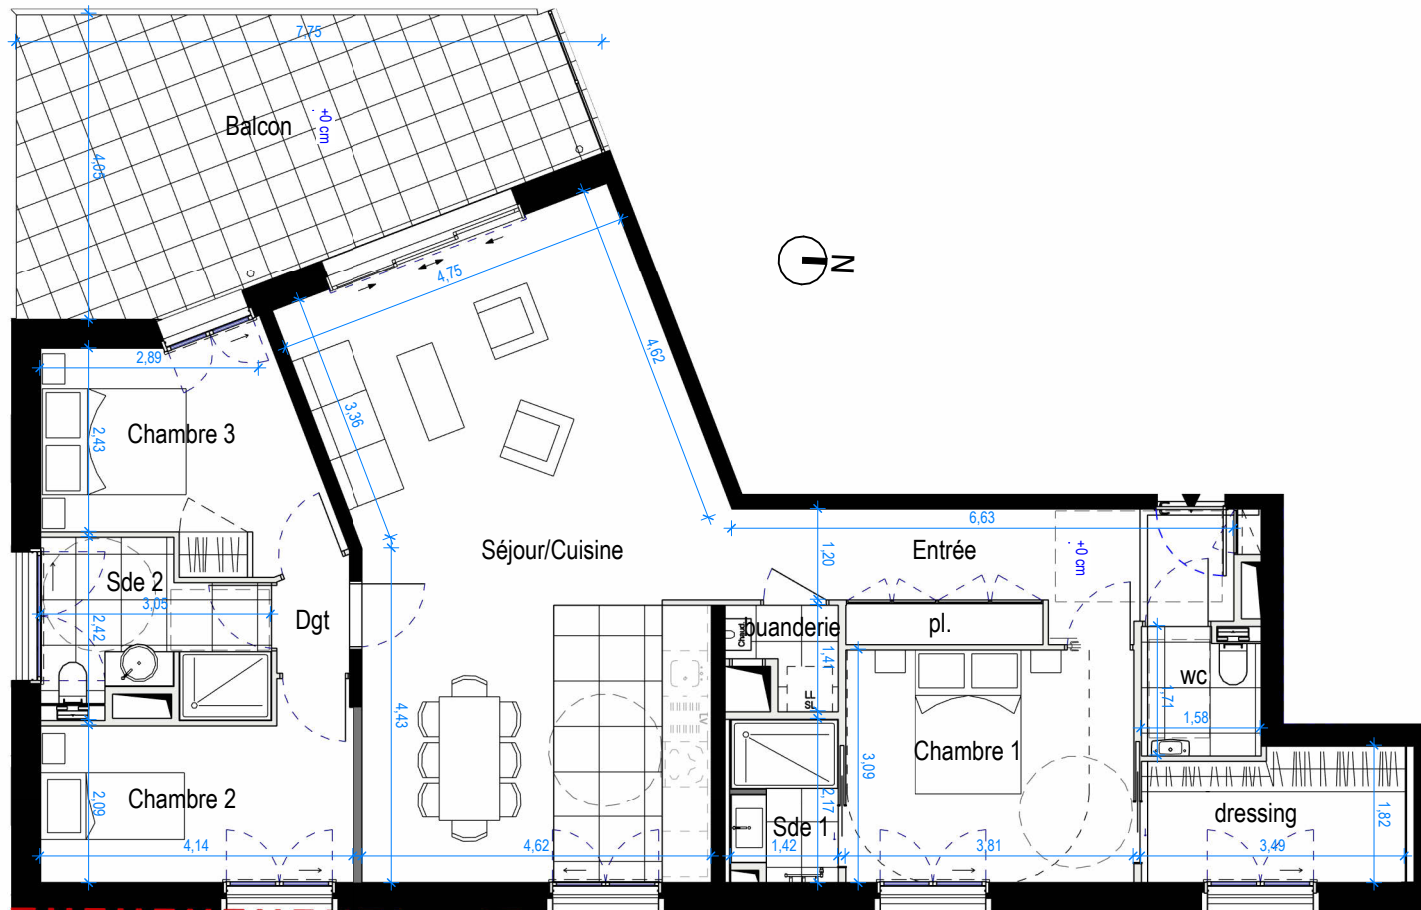

NOTA : Le présent document est établi sur la base du projet et pourra subir des adaptations dimensionnelles, techniques et d'organisation afin de répondre aux contraintes induites par les études détaillées d'exécution. Les poutres, poteaux, soffites et faux plafonds, n'apparaissent donc pas systématiquement. Les éléments de mobilier, meubles, et plans de travaux, ne sont qu'à titre indicatif.

Ech : 1/100e

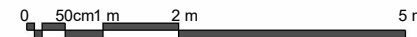

LEGENDE	
	GN : Gaine technique
	GTL : Gaine Technique Logement
	PI : Placard
	LL : Emplacement Lave Linge
	SL : Sèche Linge
	LV : Lave vaisselle
	Chaud. : Chaudière
	Soffite/ Faux plafonds
	Aire de manoeuvre pour personne à mobilité réduite
	Dalle sur plots

Signature :

Format A4

Date : 24 Avril 2025

R+1	T4	n° 101
-----	----	--------

PIECES	SURFACES
Séjour/Cuisine	40,81 m ²
Chambre 1	11,76 m ²
Chambre 2	9,25 m ²
Chambre 3 + Pl	9,97 m ²
Sde 1	2,93 m ²
Sde 2	5,94 m ²
wc	2,55 m ²
Entrée + Pl	10,54 m ²
dressing	6,01 m ²
buanderie	1,61 m ²
Dgt	1,33 m ²
Total Surfaces Habitables	102,71 m²

Balcon	24,35 m ²
Total Surface Annexe	24,35 m²

L'HEUDE
ARCHITECTES & URBANISTES
ASSOCIES